


# CASA PALACIO DE GUARDIOLA

Puerta de Jerez, 5 · Sevilla

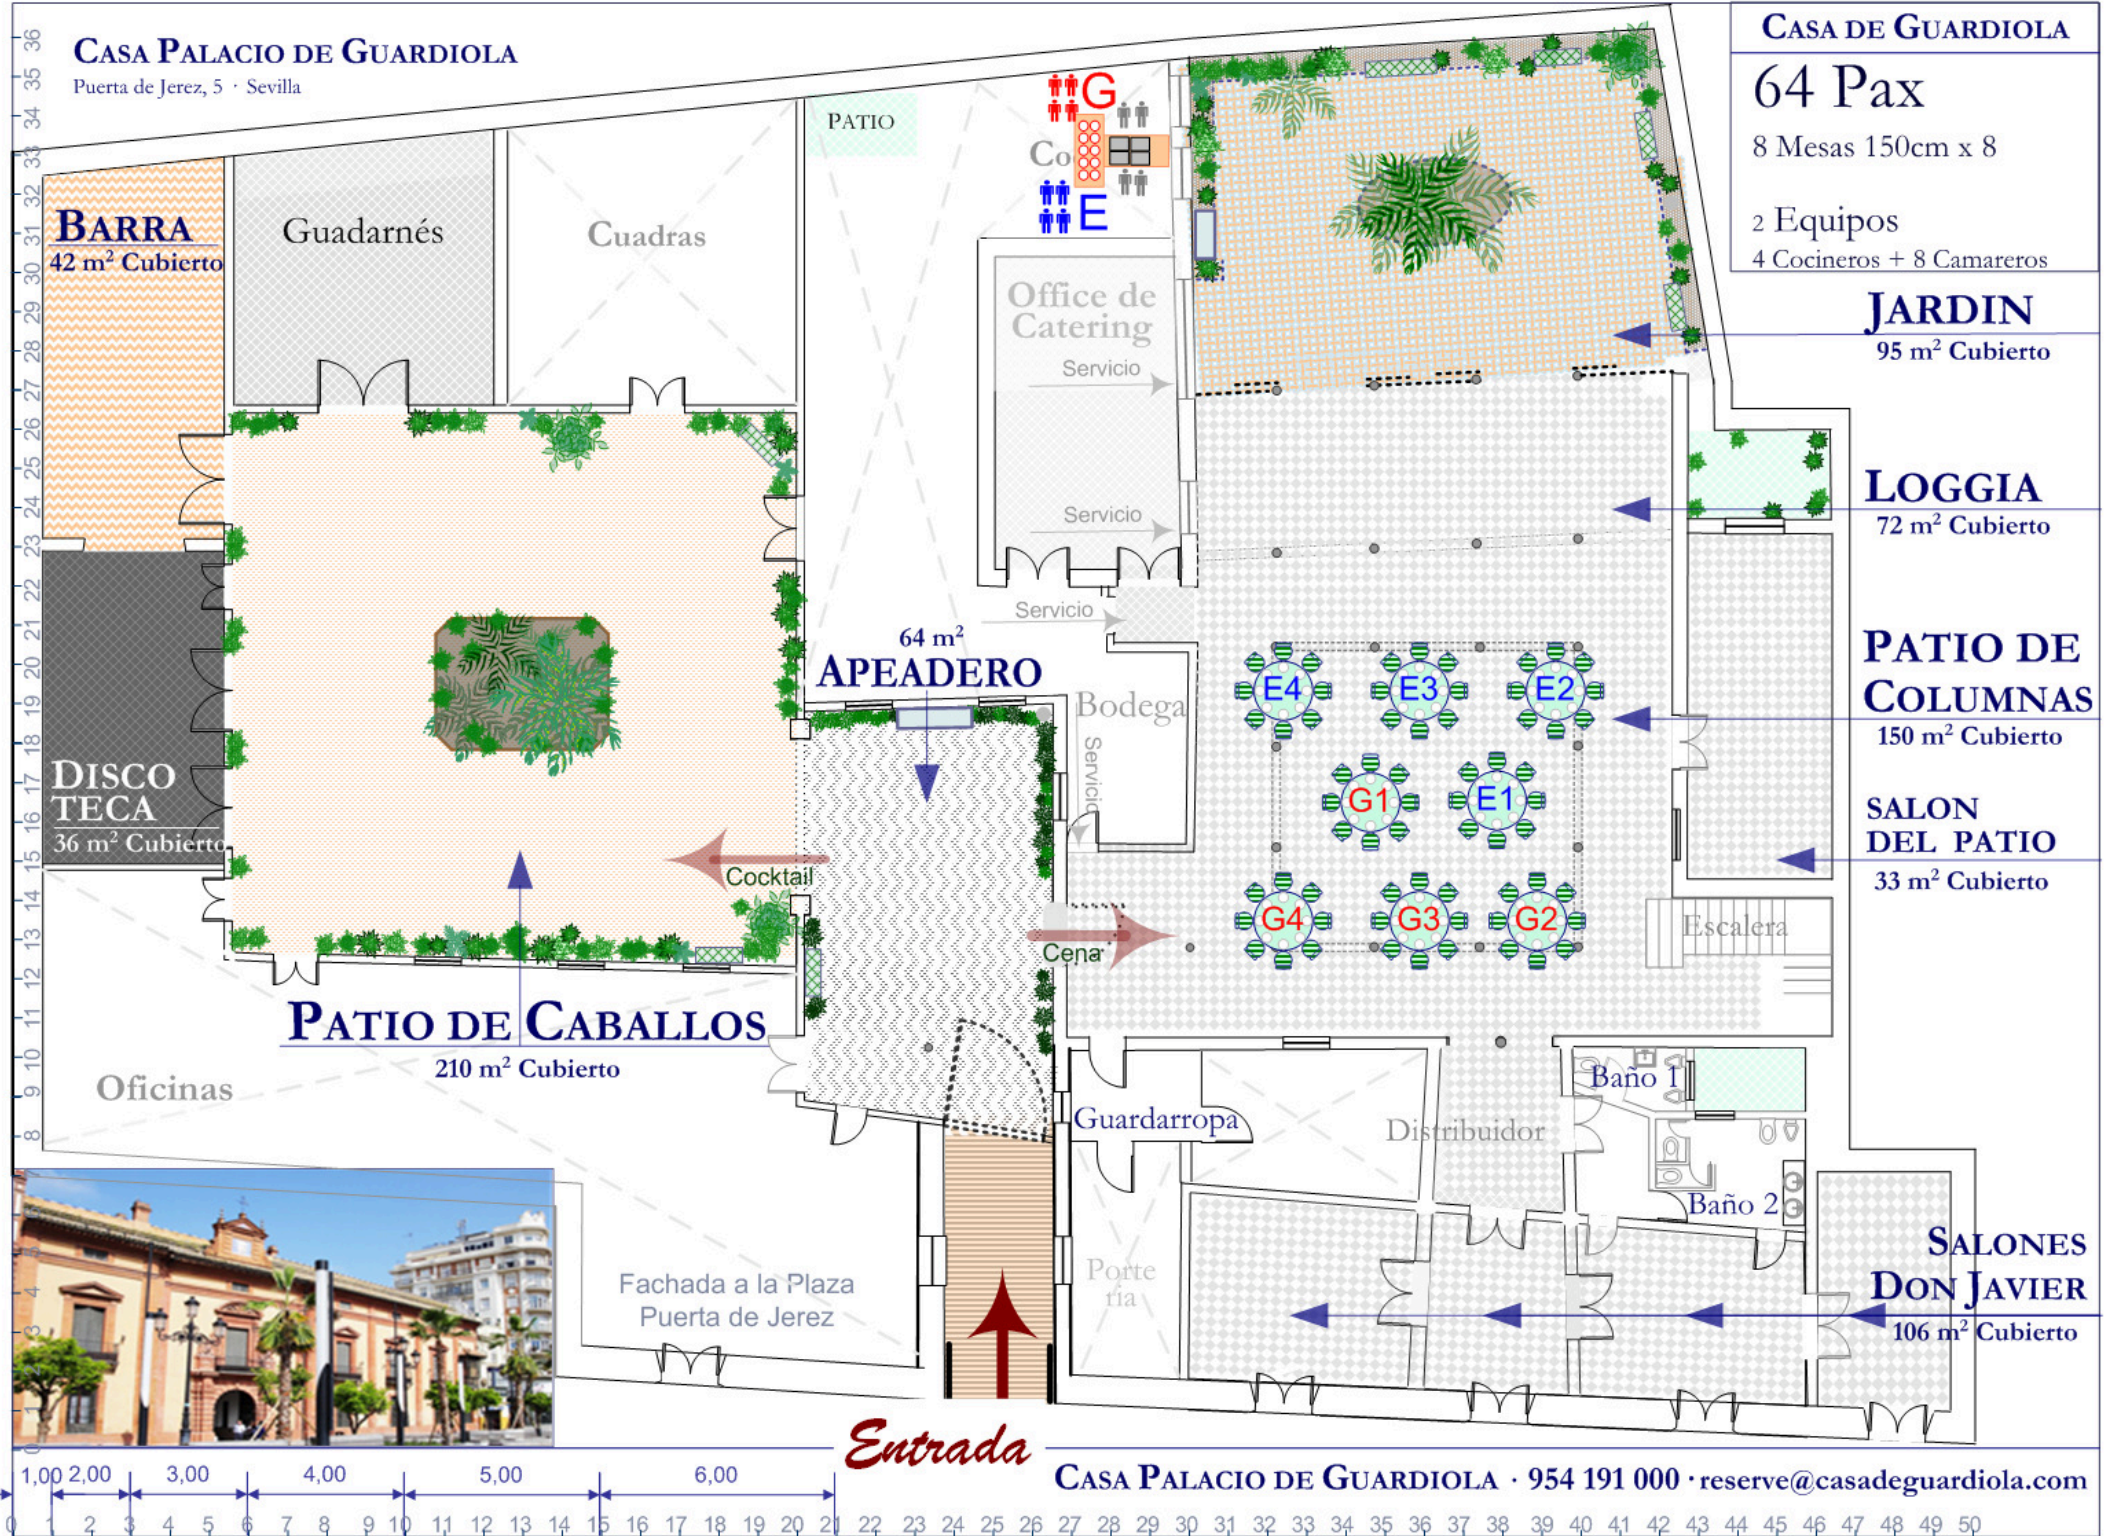

CASA DE GUARDIOLA

64 Pax

8 Mesas 150cm x 8

2 Equipos

4 Cocineros + 8 Camareros

JARDIN

95 m<sup>2</sup> Cubierto

LOGGIA

72 m<sup>2</sup> Cubierto

PATIO DE COLUMNAS

150 m<sup>2</sup> Cubierto

SALON DEL PATIO

33 m<sup>2</sup> Cubierto

SALONES DON JAVIER

106 m<sup>2</sup> Cubierto

Entrada

CASA PALACIO DE GUARDIOLA · 954 191 000 · reserve@casadeguardiola.com