


CASA PALACIO DE GUARDIOLA

Puerta de Jerez, 5 · Sevilla

CASA DE GUARDIOLA

300 Pax

30 Mesas 150cm x 10
10 Jardin + 20 Patio Columnas
6 Equipos
12 Cocineros + 30 Camareros

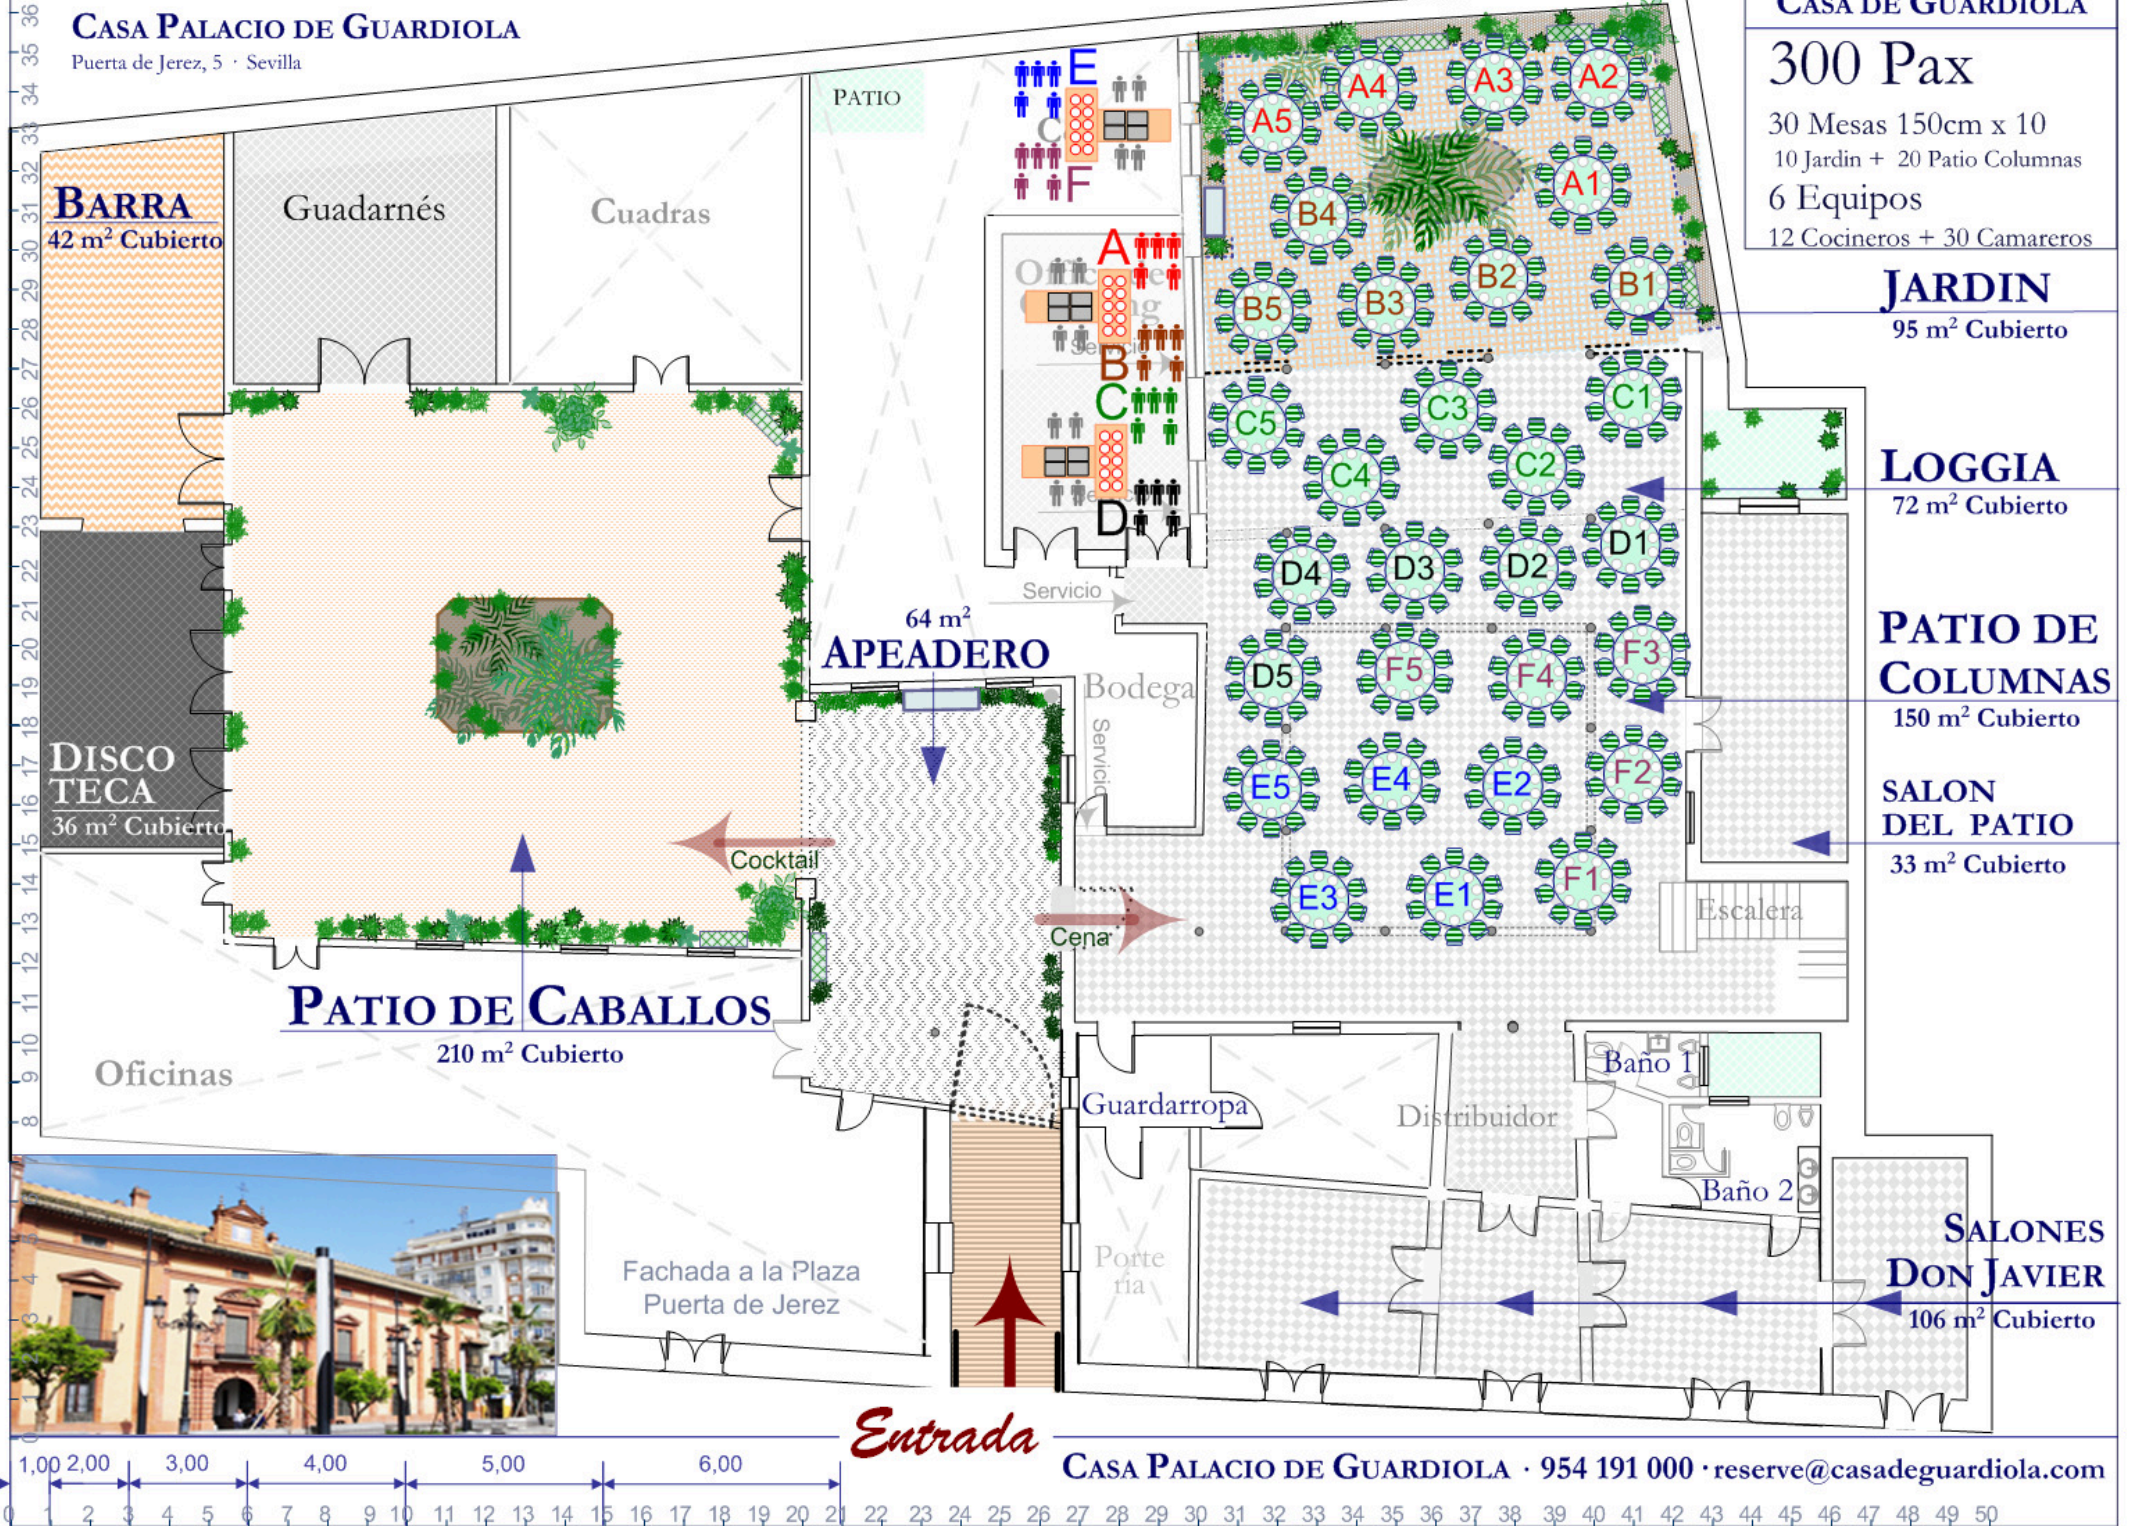

JARDIN

95 m² Cubierto

LOGGIA

72 m² Cubierto

PATIO DE COLUMNAS

150 m² Cubierto

SALON DEL PATIO

33 m² Cubierto

SALONES DON JAVIER

106 m² Cubierto

Entrada

CASA PALACIO DE GUARDIOLA · 954 191 000 · reserve@casadeguardiola.com

