


# CASA PALACIO DE GUARDIOLA

Puerta de Jerez, 5 · Sevilla

# CASA DE GUARDIOLA

## 400 Pax

- 40 Mesas 150cm x 10
- 10 Jardin
- 25 Patio Columnas
- 3 Salon Patio

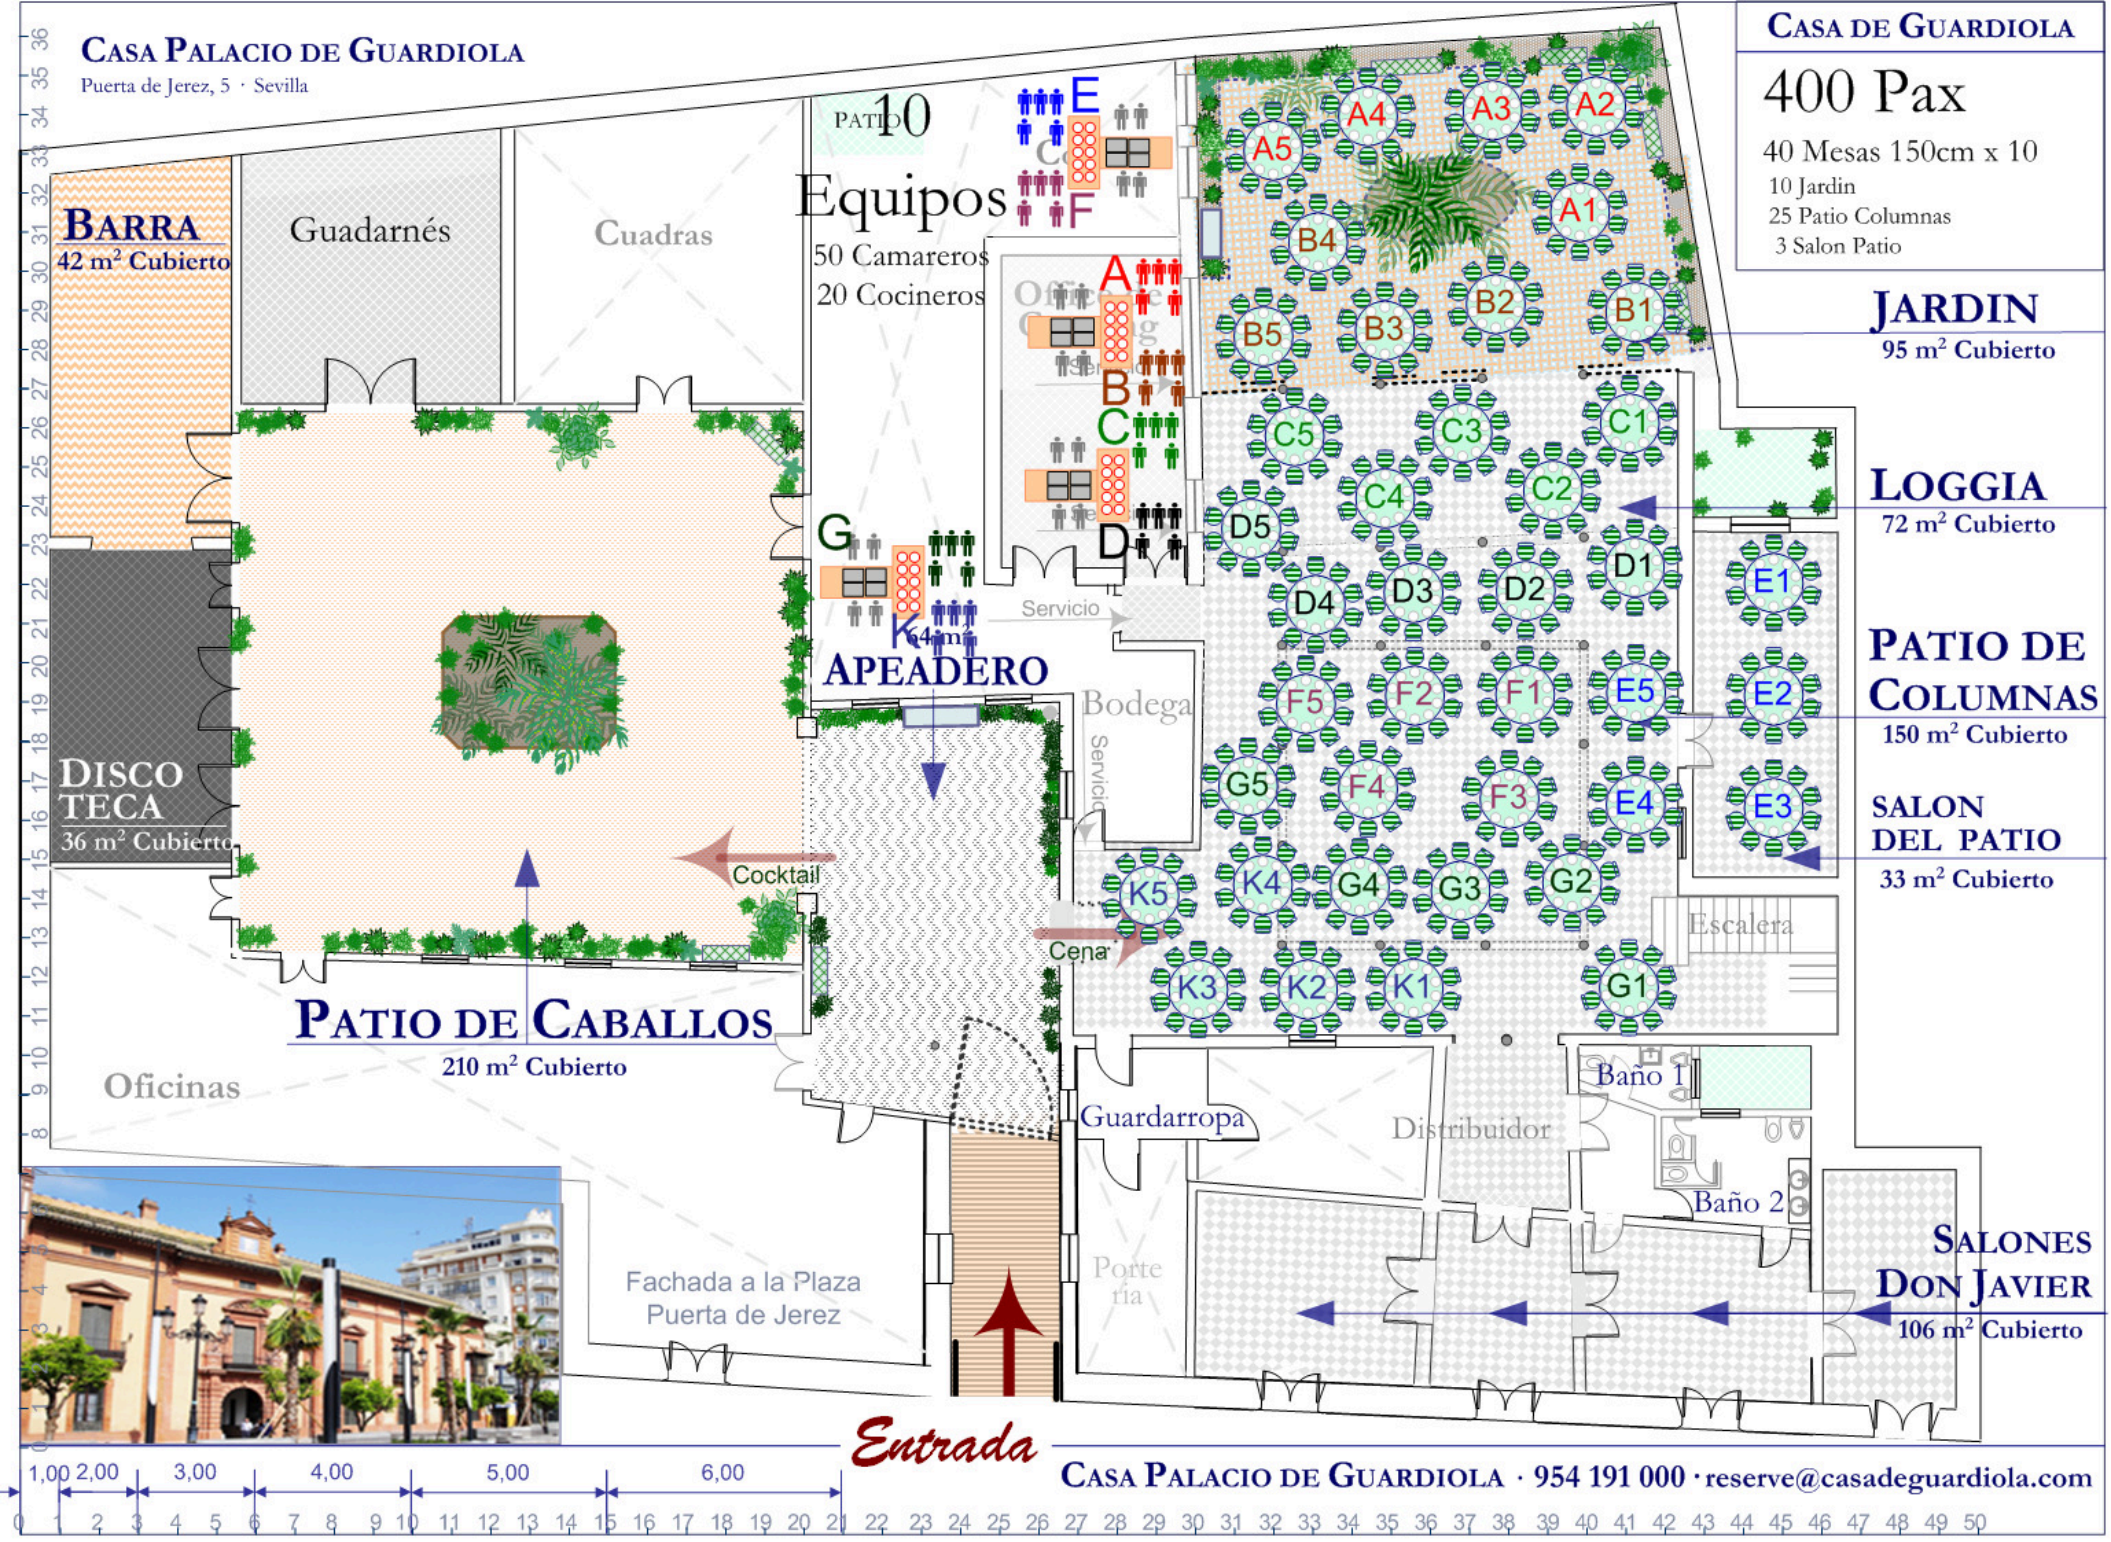

**BARRA**  
42 m<sup>2</sup> Cubierto

**DISCO TECA**  
36 m<sup>2</sup> Cubierto

**PATIO DE CABALLOS**  
210 m<sup>2</sup> Cubierto

**Equipos**  
50 Camareros  
20 Cocineros

**APEADERO**  
4 m<sup>2</sup>

**JARDIN**  
95 m<sup>2</sup> Cubierto

**LOGGIA**  
72 m<sup>2</sup> Cubierto

**PATIO DE COLUMNAS**  
150 m<sup>2</sup> Cubierto

**SALON DEL PATIO**  
33 m<sup>2</sup> Cubierto

**SALONES DON JAVIER**  
106 m<sup>2</sup> Cubierto



Fachada a la Plaza Puerta de Jerez

*Entrada*