

CASA PALACIO DE GUARDIOLA

Puerta de Jerez, 5 · Sevilla

CASA DE GUARDIOLA

80 Pax

Reunion, Coffee
Break y Almuerzo

JARDIN

95 m² Cubierto

LOGGIA

72 m² Cubierto

PATIO DE COLUMNS


150 m² Cubierto

SALON DEL PATIO

33 m² Cubierto

SALONES DON JAVIER

106 m² Cubierto

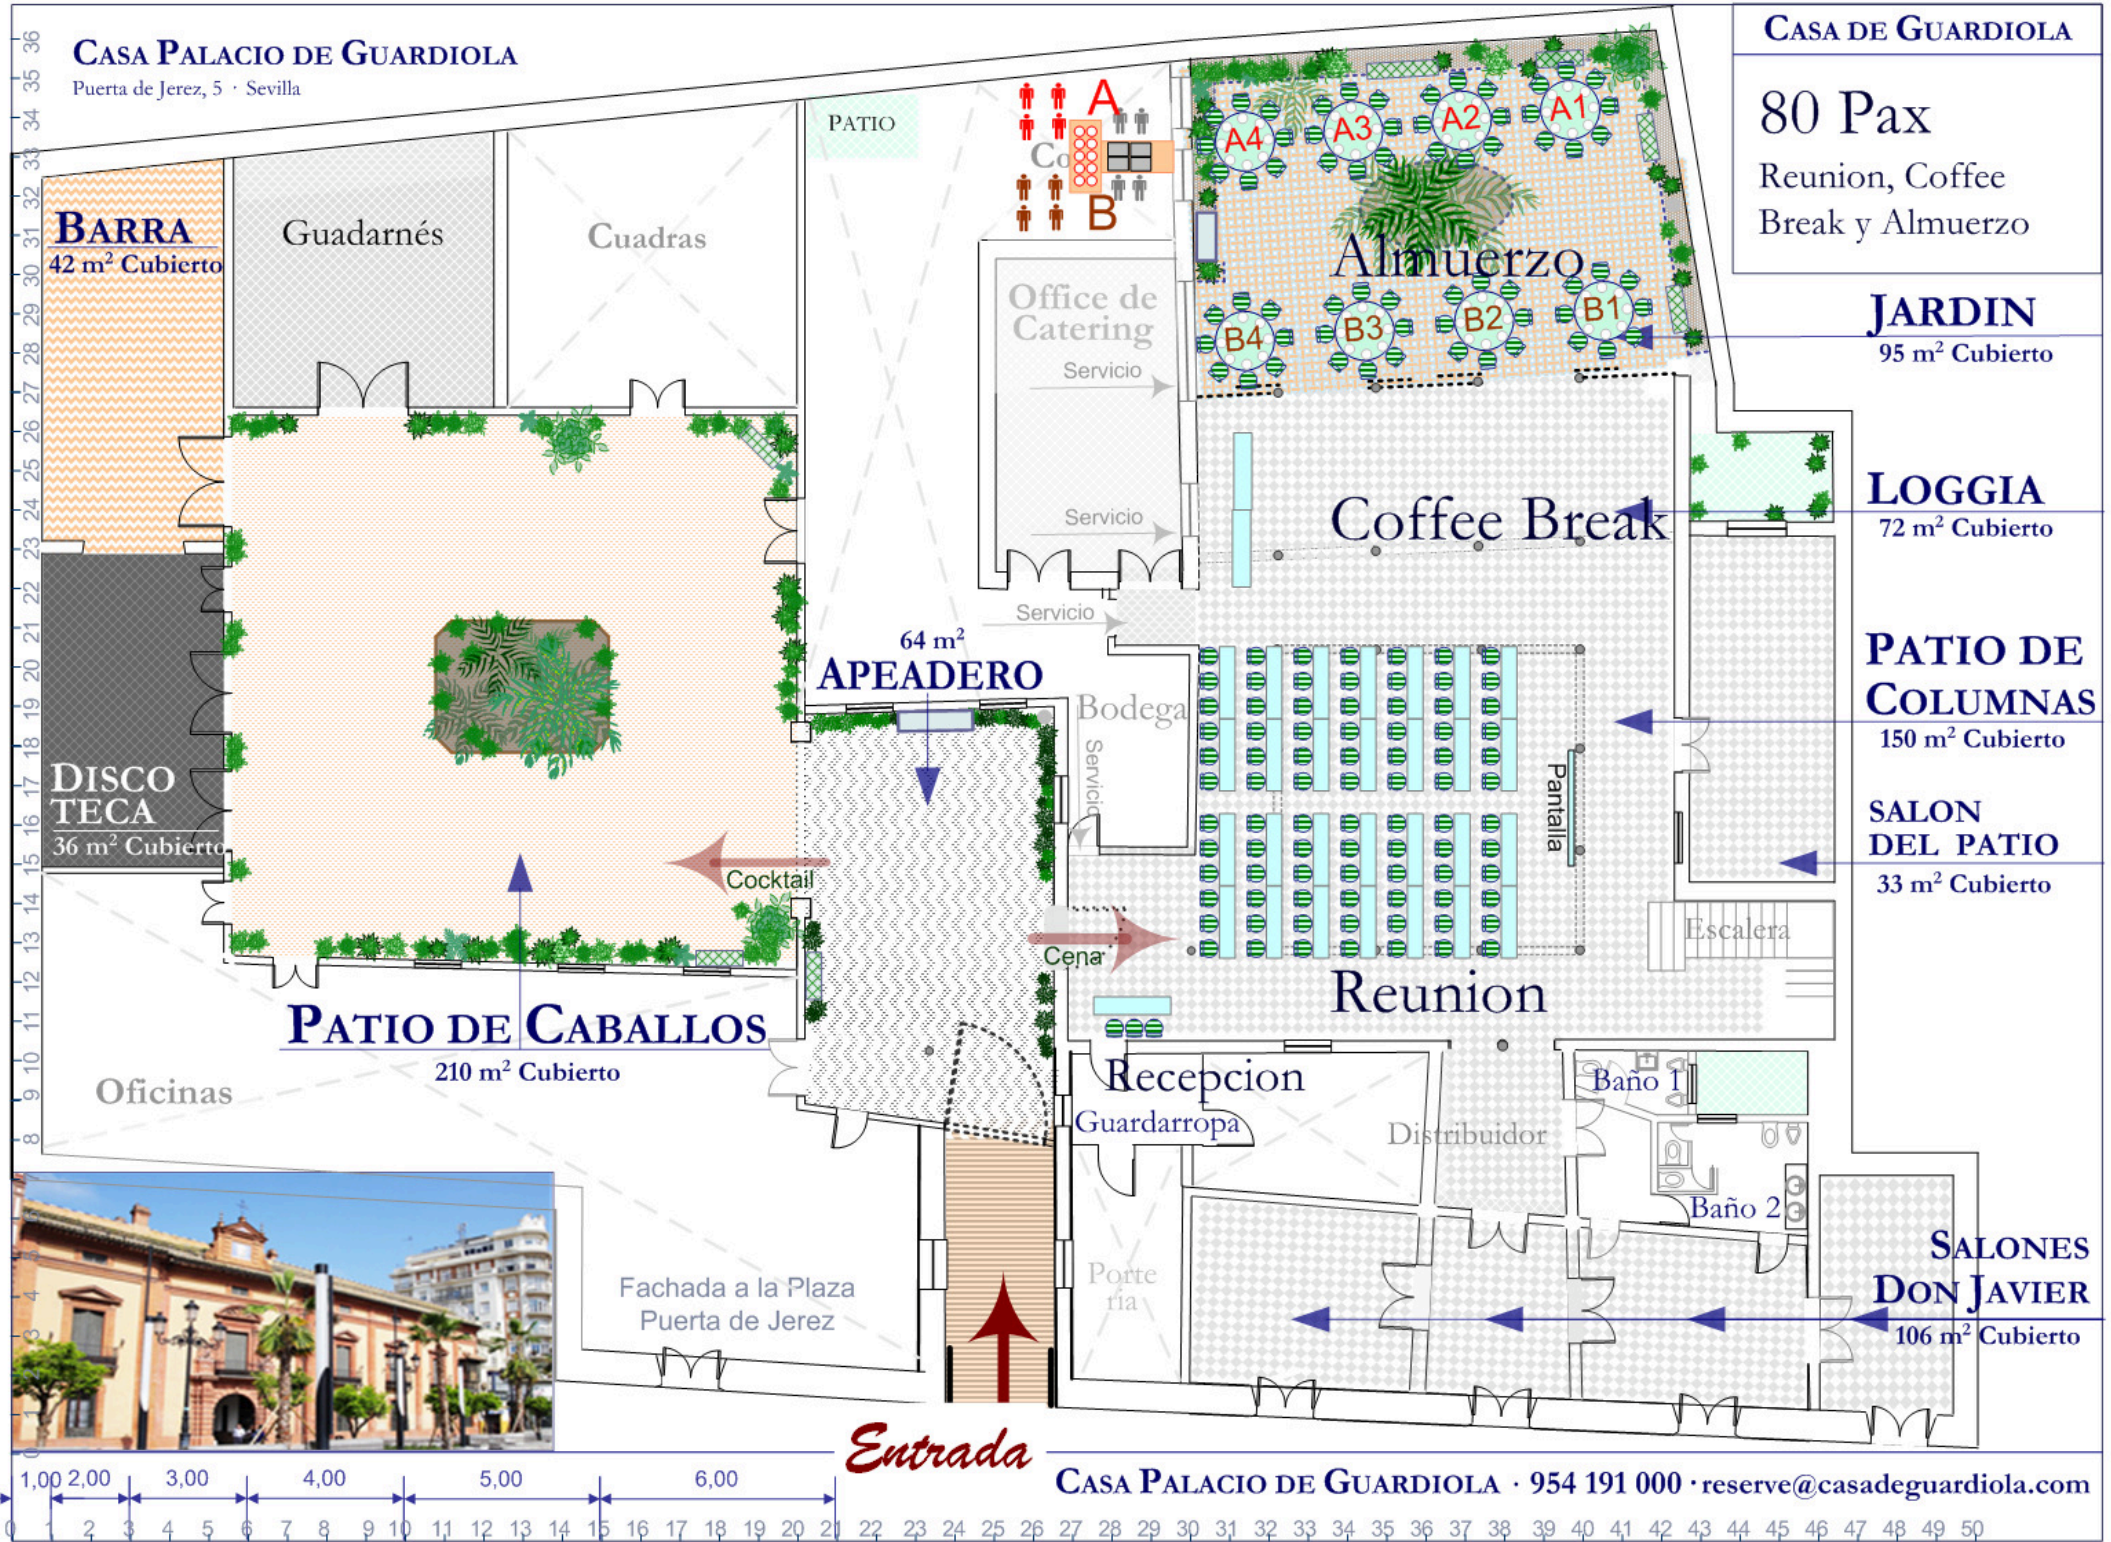

Entrada

CASA PALACIO DE GUARDIOLA · 954 191 000 · reserve@casadeguardiola.com